

Vorhaben:


Neubau S-Bahnlinie S4 (Ost) Hamburg – Bad Oldesloe

Planfeststellungsabschnitt 2: km 56,597 – km 47,029 (Strecke 1120)



Unterlage 9 – Höhenpläne

Unterlage	Bezeichnung
9.1	Höhenplan Holstenhofweg Strecke 1249, Bau-km 200,271 Strecke 1120, km 56,325
9.2	Höhenplan Sportplatzanbindung Scharbeutzer Straße Strecke 1249, Bau-km 204,341 – Bau-km 204,431 Strecke 1120, km 52,255 – km 52,165
9.3	Höhenplan Nornenweg Strecke 1249, Bau-km 209,186 Strecke 1120, km 47,409

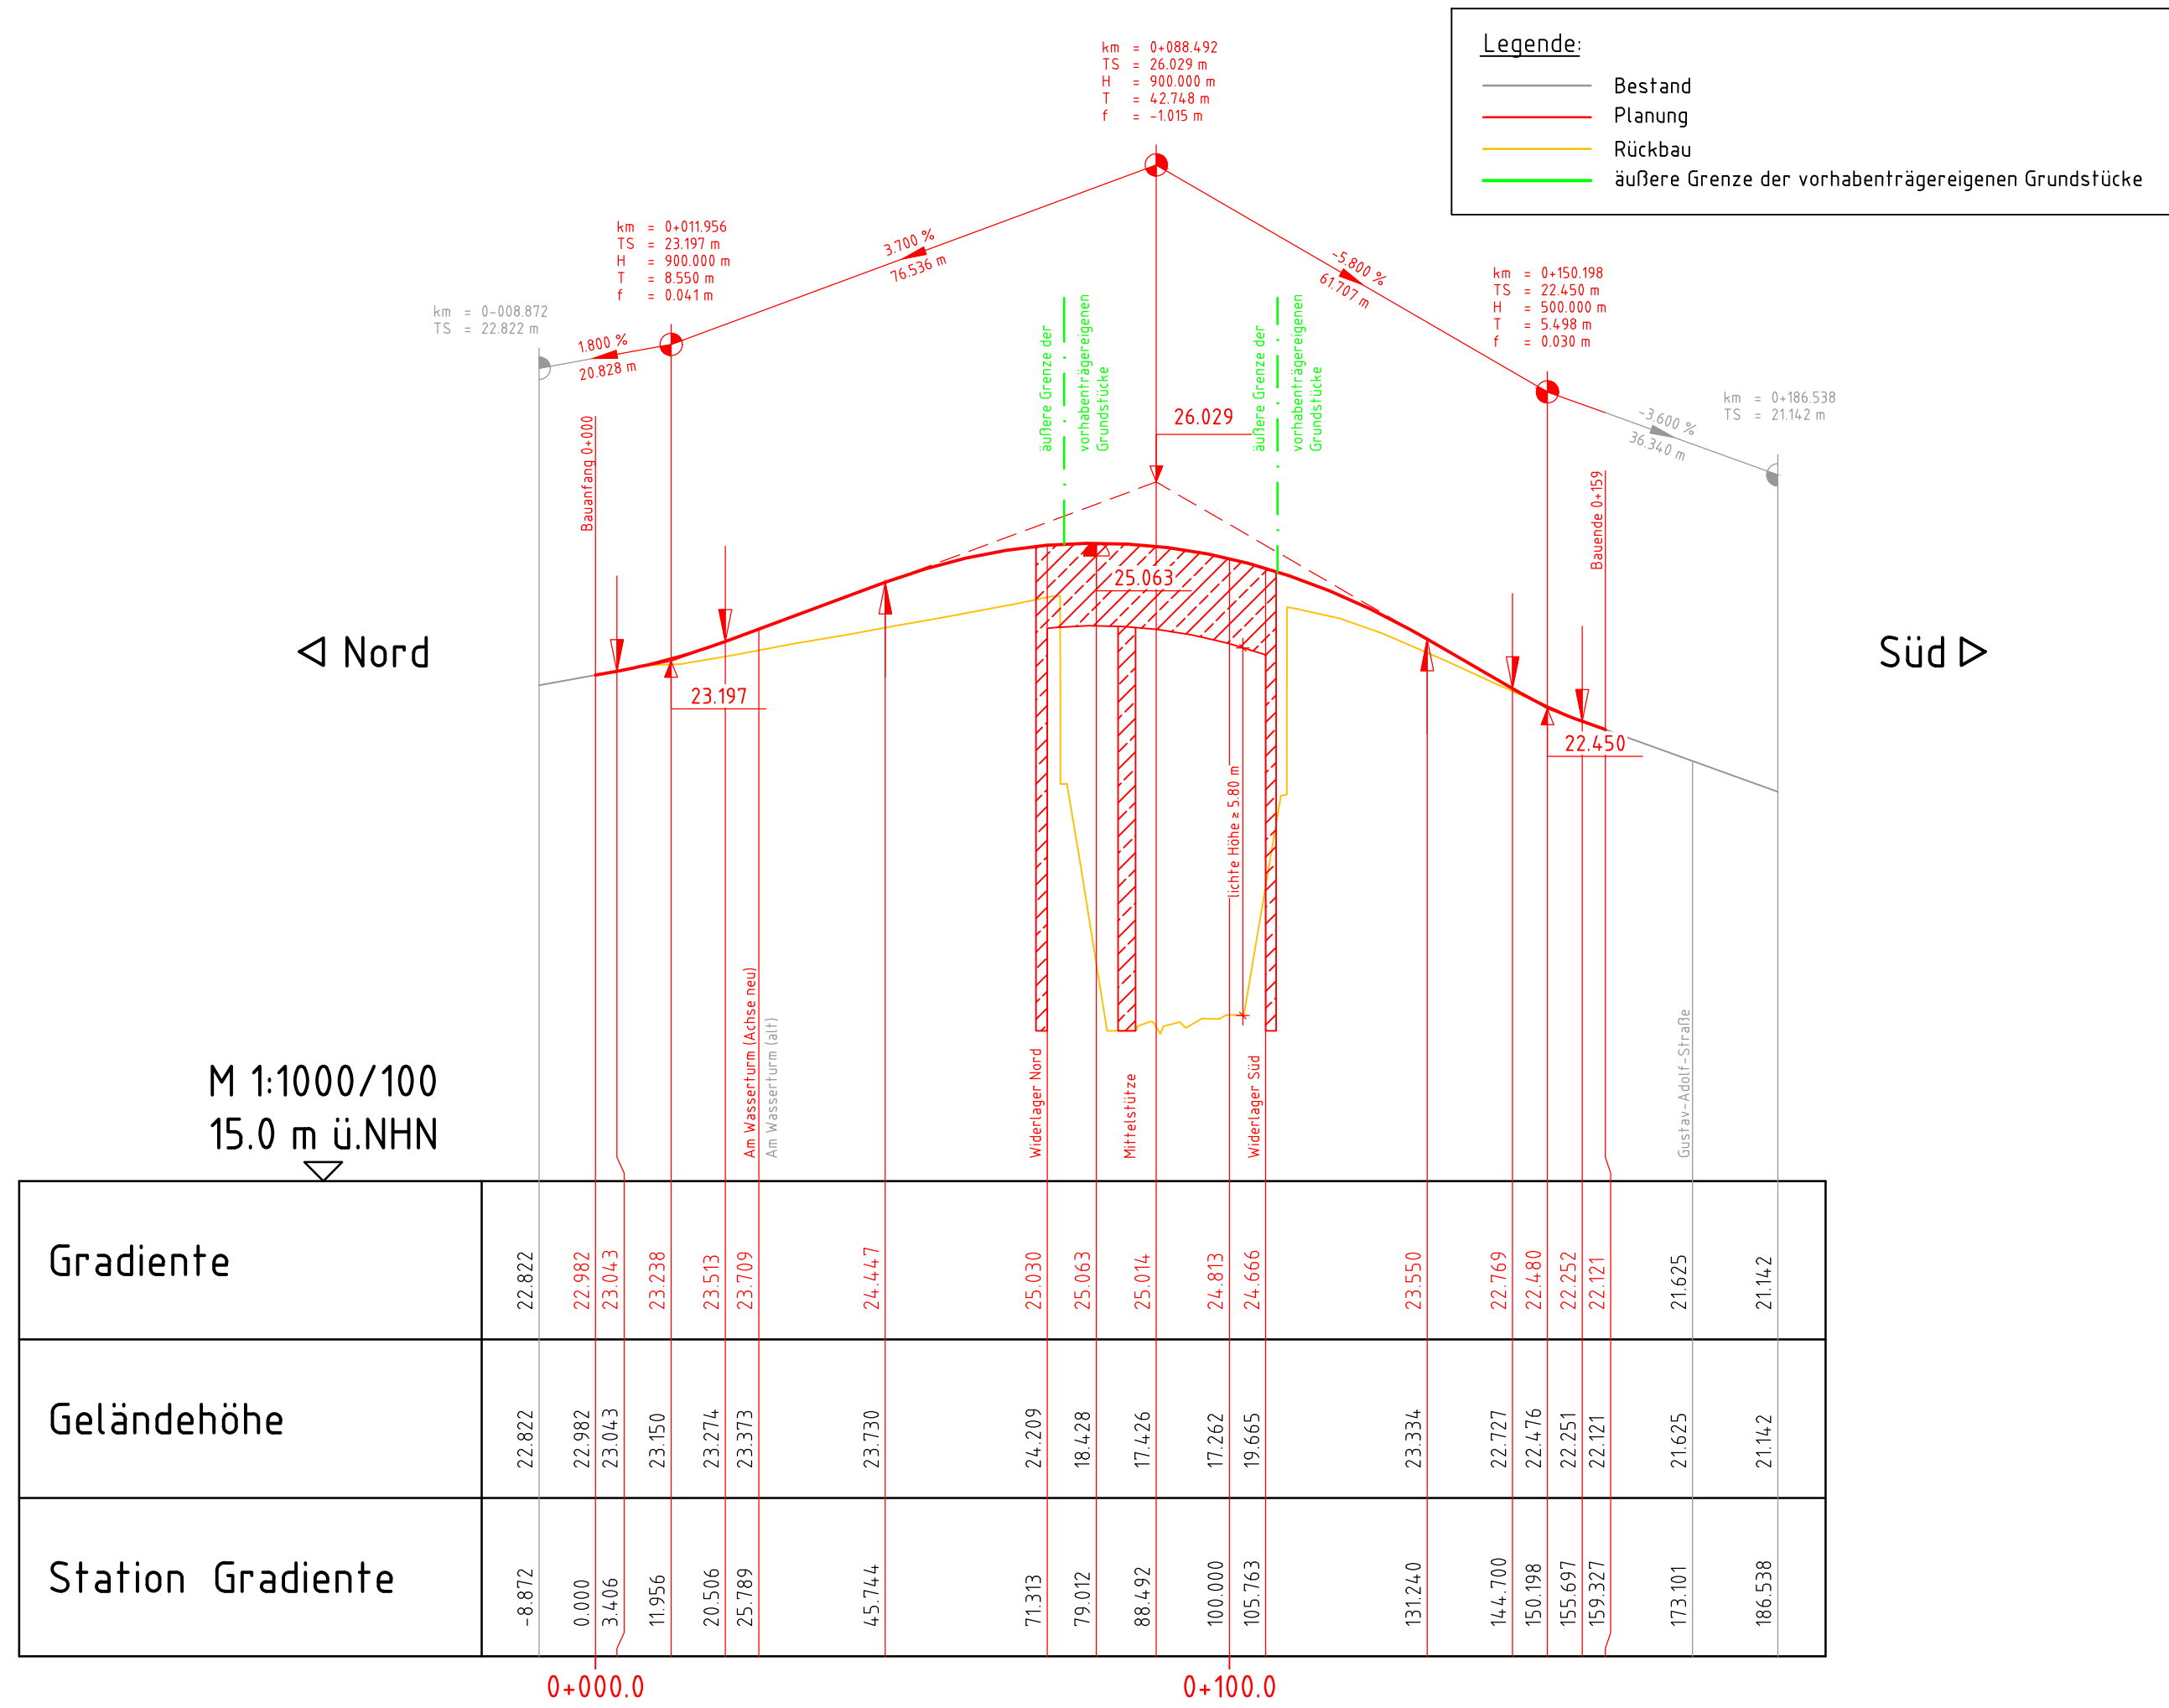

◀ Nord

Süd ▶

M 1:1000/100
15.0 m ü.NHN

Gradiente	22.822	22.982	23.043	23.238	23.513	23.709		24.447	25.030	25.063	25.014	24.813	24.666	23.550	22.769	22.480	22.252	22.121	21.625	21.142
Geländehöhe	22.822	22.982	23.043	23.150	23.274	23.373		23.730	24.209	18.428	17.426	17.262	19.665	23.334	22.727	22.476	22.251	22.121	21.625	21.142
Station Gradiente	-8.872	0.000	3.406	11.956	20.506	25.789		45.744	71.313	79.012	88.492	100.000	105.763	131.240	144.700	150.198	155.697	159.327	173.101	186.538

0+000.0

0+100.0

Legende:

- Bestand
- Planung
- Rückbau
- äußere Grenze der vorhabenträgereigenen Grundstücke

Genehmigungsvermerk Eisenbahn-Bundesamt

Übersichtsskizze


0	Ausgangsverfahren: Antragsfassung	29.09.2017
Index	Änderungen bzw. Ergänzungen	Planungsstand

Genehmigungsplanung: Unterlage für eine Entscheidung nach § 18 AEG

Vorhabenträger: DB Netz AG Großprojekte Nord ING-N-S Hammerbrookstraße 44 20097 Hamburg	Vertreter des Vorhabenträgers: 	Planzeichen Nr.:	4.2.VA.HP.001.0
		Projekt-Nr.:	G016126562
		Datum	Name
		gez.	07/2017 Sölter
		bearb.	07/2017 Schreiber
		gepr.	07/2017 Siebers
Hamburg, den 29.09.2017 Ort, Datum, Unterschrift		Planverfasser: DB Engineering & Consulting GmbH Region Nord, Planung Hannover Planung Verkehrsanlagen, I.TP-N-P-HAN(V) Joachimsstraße 8 30159 Hannover	Höhengsystem: DB_REF Koordinatensystem: DB_REF Ursprungsplan: Blattgröße: 297 x 594 mm Maßstab: 1 : 1.000/100
Vorhaben: <h3>Neubau S-Bahnlinie S4 (Ost) Hamburg - Bad Oldesloe</h3> <h4>Planfeststellungsabschnitt 2: km 56,597 bis km 47,029</h4>			
Planart:		Höhenplan	
Planinhalt:		Höhenplan Holstenhofweg Strecke 1249, Bau-km 200,271 Strecke 1120, km 56,325	

Legende:

- Bestand
- Planung
- Rückbau
- äußere Grenze der vorhabenträgereigenen Grundstücke

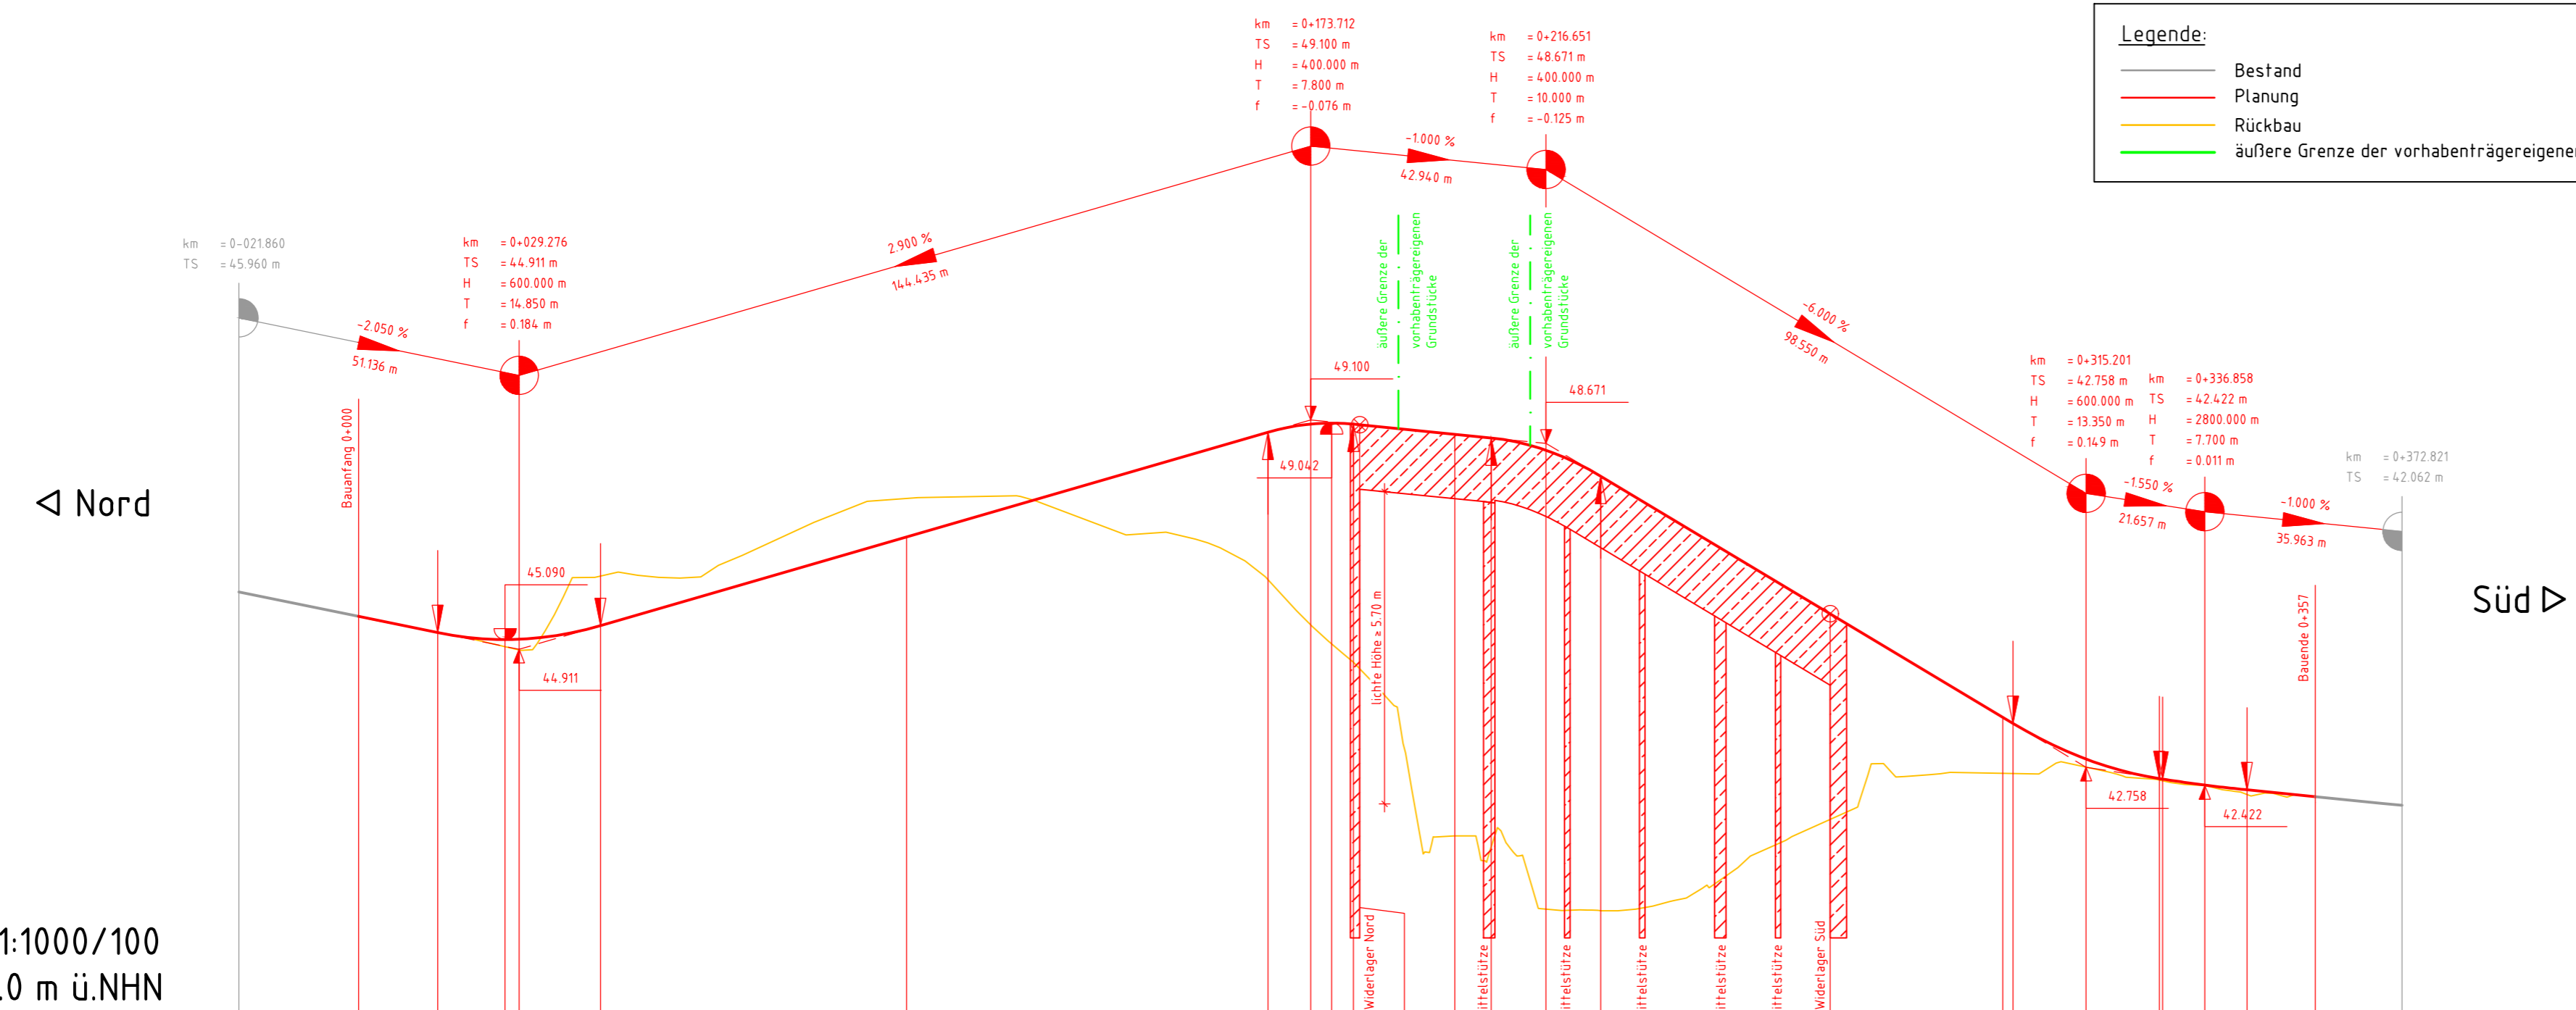

Station	km	TS	H	T	f	Station	km	TS	H	T	f
-21.861	0-021.860	45.960				165.912	0+173.712	49.100	400.000	7.800	-0.076
0.000	0+029.276	44.911	600.000	14.850	0.184	173.712	0+216.651	48.671	400.000	10.000	-0.125
14.426						177.512					
26.726						181.512					
29.276						182.646					
44.426						200.000					
						206.651					
						216.651					
						226.651					
						267.995					
						300.000					
						301.851					
						315.201					
						328.551					
						329.158					
						336.858					
						344.558					
						357.000					
						372.821					



0	Ausgangsverfahren: Antragsfassung	29.09.2017
Index	Änderungen bzw. Ergänzungen	Planungsstand

Genehmigungsplanung: Unterlage für eine Entscheidung nach § 18 AEG

Vorhabenträger: DB Netz AG Großprojekte Nord ING-N-S Hammerbrookstraße 44 20097 Hamburg	Vertreter des Vorhabenträgers: DB NETZE	Planzeichen-Nr.: 4.2.VA.HP.003.0 Projekt-Nr.: G016126562
Hamburg, den 29.09.2017 Ort, Datum, Unterschrift	Planverfasser: DB Engineering & Consulting GmbH Region Nord, Planung Hannover ING-N-S Hammerbrookstraße 44 30159 Hannover	Höhensystem: DB_REF Koordinatensystem: DB_REF Ursprungsplan: Blattgröße: 297 x 780 mm Maßstab: 1 : 1.000/100

Vorhaben:

Neubau S-Bahnlinie S4 (Ost) Hamburg - Bad Oldesloe

Planfeststellungsabschnitt 2: km 56,597 bis km 47,029

Planart: Höhenplan

Planinhalt: Höhenplan Nornenweg
Strecke 1249, Bau-km 209,186
Strecke 1120, km 47,409