


**Unterlage 14.2.1**  
**3. Änderung**

Genehmigungsvermerk Eisenbahn-Bundesamt

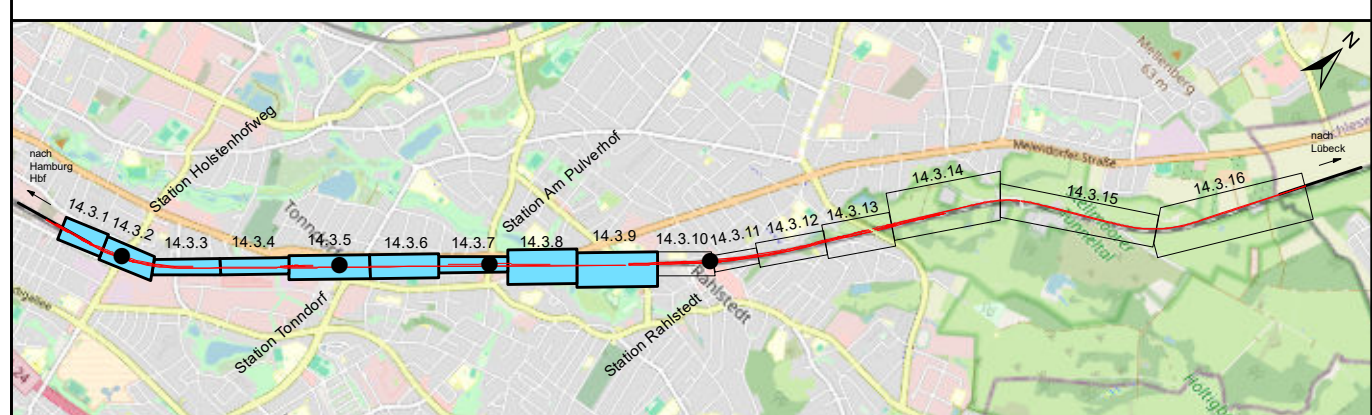

c	Ausgangsverfahren: 3. Änderung im Verfahren	05.11.2024
b	Umfeld frei	
a	Ausgangsverfahren: 1. Änderung im Verfahren	15.01.2021
0	Ausgangsverfahren: Antragsfassung	29.09.2017
Index	Änderungen bzw. Ergänzungen	Planungsstand

**Genehmigungsplanung: Unterlage für eine Entscheidung nach § 18 AEG**


Vorhabenträger: <b>DB Netz InfraGO AG</b> Großprojekte Nord S Bahn S4 ING-A&S 110/14.5 Hammerbrookstraße 44 20097 Hamburg 05.11.2024 15.01.2021 Hamburg, 04.08.2017, gez. Gemeinse Ort, Datum, Unterschrift	DB Vertreter des Vorhabenträgers: Datum Name gez. August 2017 bearb. August 2017 gepr. August 2017	Planzeichen-Nr.: 4.2 LP/LP/001.0 Projekt-Nr.: G016126502 Datum Name gez. August 2017 bearb. August 2017 gepr. August 2017
Bauherr: <b>DB Netz InfraGO AG</b> Großprojekte Nord S Bahn S4 ING-A&S 110/14.5 Hammerbrookstraße 44 20097 Hamburg 05.11.2024 15.01.2021 Braunschweig, 04.08.2017, gez. Rehfeldt Ort, Datum, Unterschrift	DB Planverfasser: Planung: <b>LaReG</b> Landschaftsplanung Gesellschaft GbR Landauestraße 10 38100 Braunschweig 05.11.2024 15.01.2021 Braunschweig, 04.08.2017, gez. Rehfeldt Ort, Datum, Unterschrift	Höhen-system: - Koordinaten-system: DB REF Ursprungs-plan: - Blattgröße: 450 x 1210 mm Maßstab: 1:5.000

**Vorhaben:**  
**Neubau S-Bahnlinie S4 (Ost) Hamburg - Bad Oldesloe**  
**Planfeststellungsabschnitt 2: km 56,597 bis km 47,029**

**Planart:**  
 Bestandsübersichtsplan

**Planinhalt:**  
 Landschaftspflegerischer Begleitplan  
 Strecke 1249, Bau-km 200,000 – Bau-km 204,535  
 Strecke 1120, km 56,597 - km 52,061



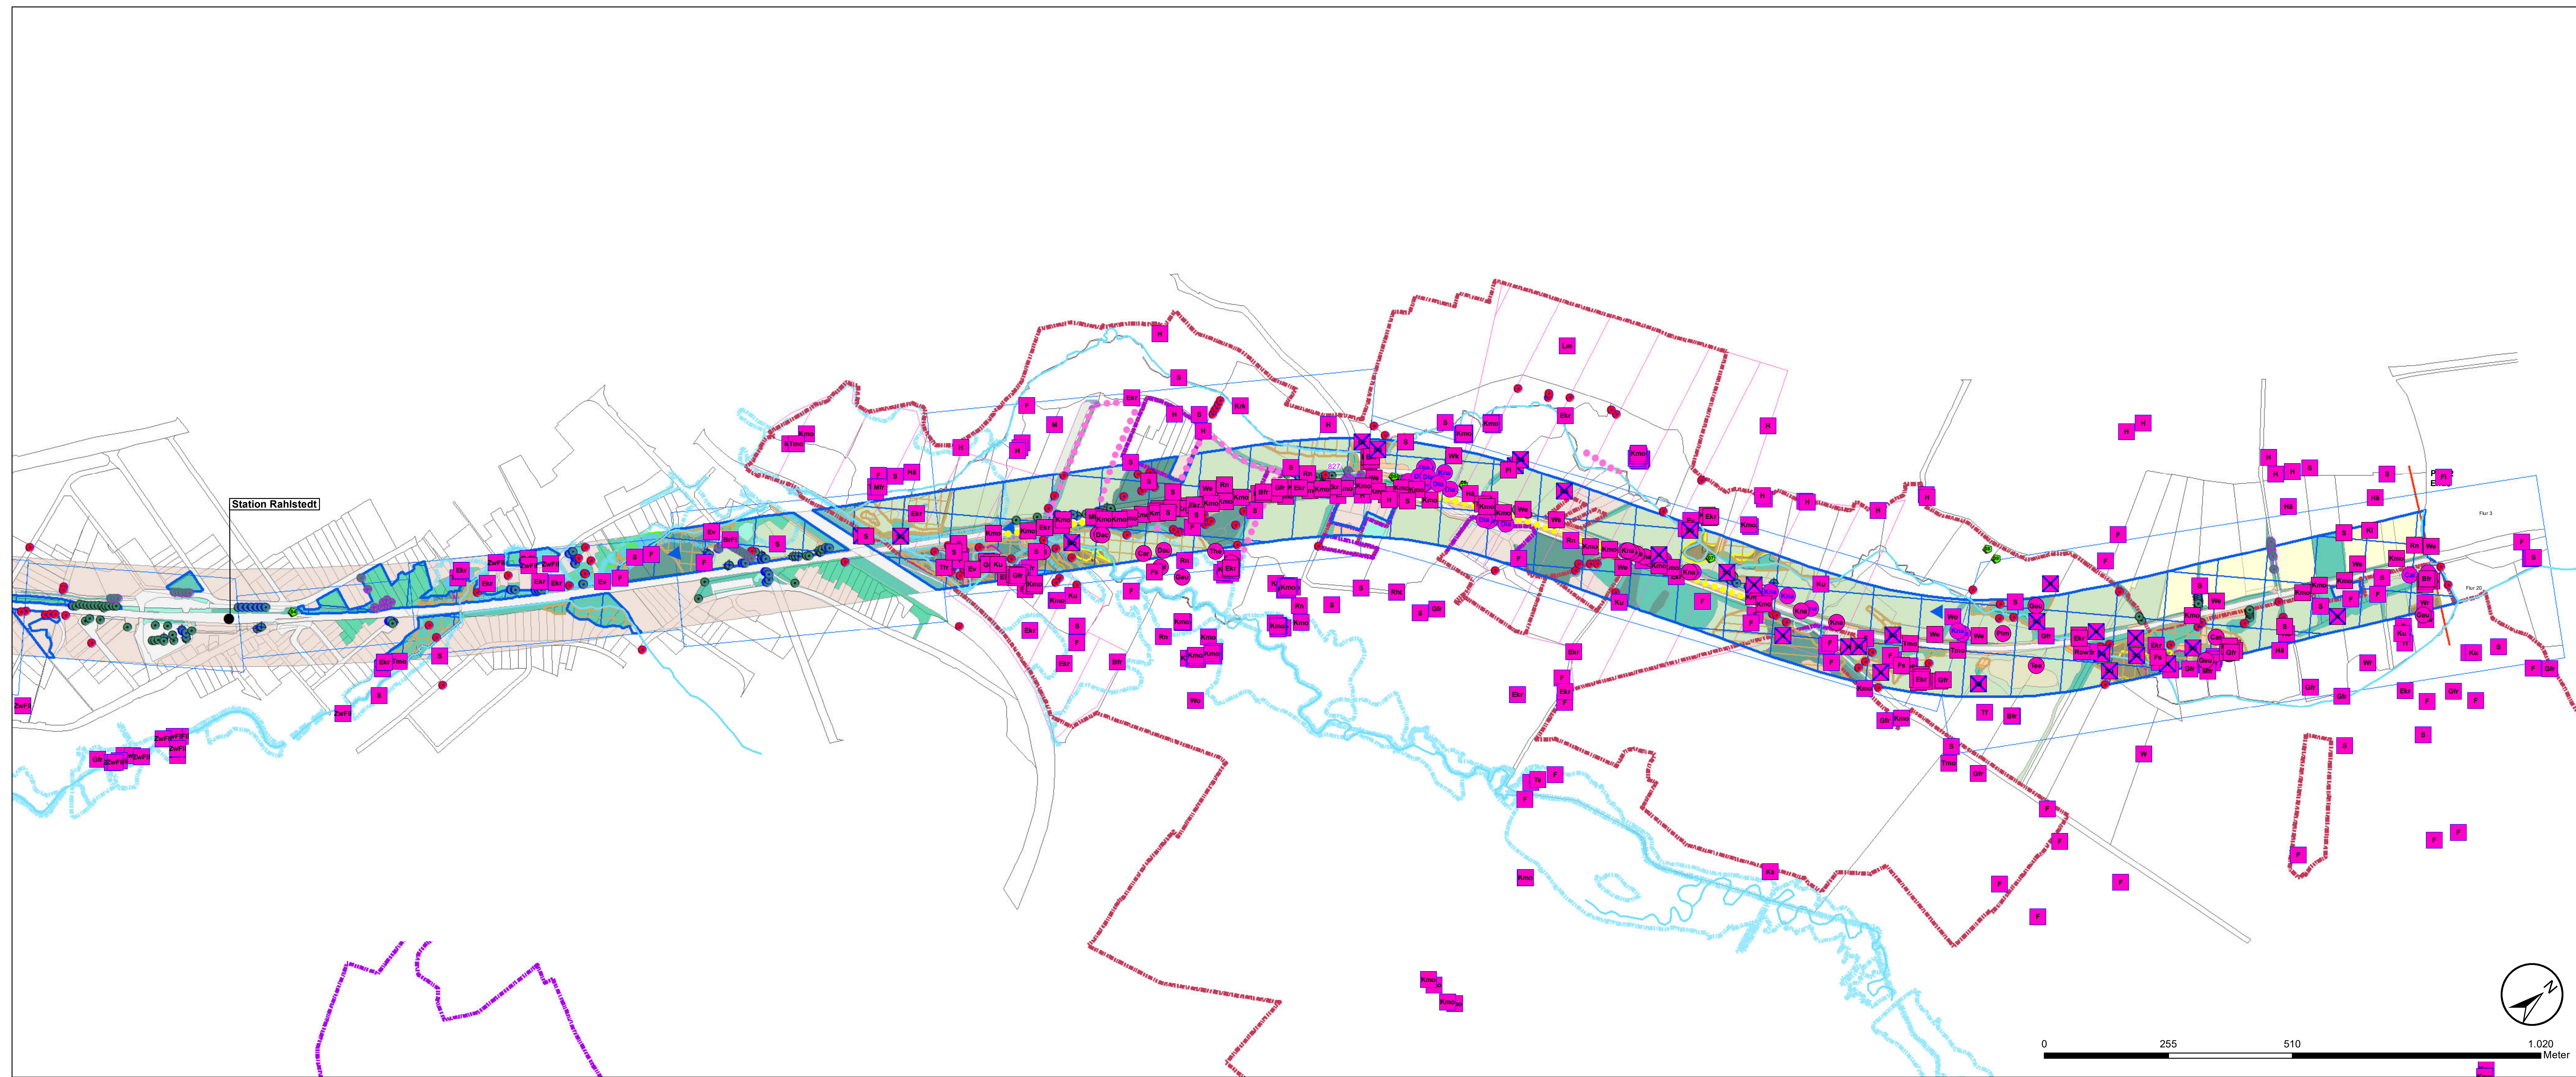

**Unterlage 14.2.2**  
**3. Änderung**

Genehmigungsvermerk Eisenbahn-Bundesamt		
c	Ausgangsverfahren: 3. Änderung im Verfahren	06.11.2024
b	Gepl. Bau	
a	Ausgangsverfahren: 1. Änderung im Verfahren	15.01.2021
0	Ausgangsverfahren: Antagsfassung	29.06.2017
Index	Änderungen bzw. Ergänzungen	Planungsstand

**Genehmigungsplanung: Unterlage für eine Entscheidung nach § 18 AEG**

<b>Vorbereitender:</b> DB Netz InfraGO AG Grödenstraße Nord S-Bahn S4 INGN-S   INHN-S Hammerbrookstraße 44 20097 Hamburg 05.11.2024 Hamburg, 04.08.2017, gez.: Grottel Ort, Datum, Unterschrift	<b>Vertreter des Vorbereitenden:</b> 	Planzeichen-Nr.: 4.2.LP.UP.002.0 Projekt-Nr.: G016126562
<b>Bauer:</b> DB Netz InfraGO AG Grödenstraße Nord S-Bahn S4 INGN-S   INHN-S Hammerbrookstraße 44 20097 Hamburg 05.11.2024 Braunschweig, 04.08.2017, gez.: Rahfeldt Ort, Datum, Unterschrift	<b>Planverfasser:</b> Planungs-Gesellschaft GbR Ing.-Ing. Ruth Pechel-Haasler - Prof. Dr. Gert-Robert Landratsplanung Grödenstraße Hammerbrookstraße 44 20097 Hamburg 05.11.2024 Braunschweig, 04.08.2017, gez.: Rahfeldt Ort, Datum, Unterschrift	Landratsplanung Grödenstraße Hammerbrookstraße 44 20097 Hamburg 05.11.2024 Braunschweig, 04.08.2017, gez.: Rahfeldt Ort, Datum, Unterschrift

**Verfahren:**  
**Neubau S-Bahnlinie S4 (Ost) Hamburg - Bad Oldesloe**  
**Planfeststellungsabschnitt 2: km 56,597 bis km 47,029**

**Planart:** Bestandsübersichtsplan  
**Planinhalt:** Landschaftspflegerischer Begleitplan  
Strecke 1249, Bau-km 204,535 – Bau-km 209,567  
Strecke 1120, km 52,061 – km 47,029